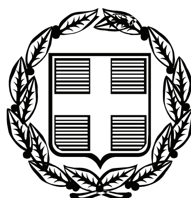


ΕΦΗΜΕΡΙΣ ΤΗΣ ΚΥΒΕΡΝΗΣΕΩΣ

ΤΗΣ ΕΛΛΗΝΙΚΗΣ ΔΗΜΟΚΡΑΤΙΑΣ

ΤΕΥΧΟΣ ΑΝΑΓΚΑΣΤΙΚΩΝ ΑΠΑΛΛΟΤΡΙΩΣΕΩΝ ΚΑΙ ΠΟΛΕΟΔΟΜΙΚΩΝ ΘΕΜΑΤΩΝ **Αρ. Φύλλου 146**

30 Απριλίου 2012

ΑΠΟΦΑΣΕΙΣ

Αριθμ. ΥΠΠΟΤ/ΓΔΑΠΚ/ΑΡΧ/Α1/Φ.22/25697/1293

Έγκριση θεσμοθέτησης Ζώνης Α΄ Απολύτου Προστασίας αρχαιολογικού χώρου Μανδρακίου νήσου Νισύρου Δωδεκανήσου, Περιφέρειας Νοτίου Αιγαίου.

**Ο ΥΦΥΠΟΥΡΓΟΣ
ΠΟΛΙΤΙΣΜΟΥ ΚΑΙ ΤΟΥΡΙΣΜΟΥ**

Έχοντας υπόψη:

1. Το Π.Δ. 186/2009 (ΦΕΚ 213/Α/7-10-2009) «Συγχώνευση Υπουργείων Πολιτισμού και Τουριστικής Ανάπτυξης».

2. Το Π.Δ. 63/2005 «Κωδικοποίηση της νομοθεσίας για την Κυβέρνηση και τα Κυβερνητικά Όργανα» (ΦΕΚ 98/Α΄).

3. Το Π.Δ. 110/2011 (ΦΕΚ 243/Α/11.11.2011) «Διορισμός Υπουργών και Υφυπουργών».

4. Την υπ' αριθμ. 121482/2011 απόφαση του Πρωθυπουργού και Υπουργού Πολιτισμού και Τουρισμού (Φ.Ε.Κ. 2820/Β/14.12.2011) «Ανάθεση αρμοδιοτήτων στον Υφυπουργό Πολιτισμού και Τουρισμού Πέτρο Αλιβιζάτο».

5. Την υπ' αριθμ. ΥΠΠΟ/ΓΝΟΣ/49610/28.11.90 (ΦΕΚ 743/Β/29.11.90) «Εξαίρεση από τον περιορισμό των τριών υπογραφών».

6. Τις διατάξεις του Ν. 3028/2002 (ΦΕΚ 153/Α/28-6-2002) «Για την προστασία των Αρχαιοτήτων και εν γένει της Πολιτιστικής Κληρονομιάς».

7. Τις διατάξεις του Π.Δ. 191/2003 (Φ.Ε.Κ. 146/Α΄/13-6-03) περί Οργανισμού του ΥΠ.ΠΟ.

8. Την υπ' αριθμ. ΥΠΠΟ/ΑΡΧ/Α1/Φ43/40918/2091/18-08-2000 υπουργική απόφαση (Φ.Ε.Κ. 1137/Β΄/12-09-2000) «Κήρυξη ως αρχαιολογικών χώρων περιοχών Μανδρακίου, Πάλων και Άργους, νήσου Νισύρου.»

9. Το από 26.3.2002 Π.Δ. «Καθορισμός ορίων παραδοσιακού οικισμού Μανδρακίου, Δήμου Νισύρου (Ν. Δωδεκανήσου), γενικών και ειδικών όρων και περιορισμών δόμησης των παραδοσιακών οικισμών Μανδράκι, Νικιά και Εμπορειός Δήμου Νισύρου» (Φ.Ε.Κ. 237/Δ΄/26-3-2002).

10. Το από 17.5.2002 Π.Δ. «Χαρακτηρισμός των νησιών Νίσυρος ως περιοχών που έχουν ανάγκη από ιδιαίτερη προστασία και καθορισμός περιοχών και ειδικών όρων δόμησης στις εκτός σχεδίου και εκτός οικισμών περιοχών αυτών» (Φ.Ε.Κ. 402/Δ΄/17.5.2002).

11. Την ομόφωνη γνωμοδότηση του Κεντρικού Αρχαιολογικού Συμβουλίου, όπως αυτή διατυπώθηκε στην υπ' αριθμ. 32/27.9.2011 Συνεδρία του, αποφασίζουμε:

Εγκρίνεται η θεσμοθέτηση Ζώνης Α΄ Απολύτου Προστασίας αρχαιολογικού χώρου Μανδρακίου νήσου Νισύρου Δωδεκανήσου, Περιφέρειας Νοτίου Αιγαίου, για την αποτελεσματικότερη προστασία των αρχαιοτήτων, που έχουν αποκαλυφθεί στο συγκεκριμένο κηρυγμένο αρχαιολογικό χώρο. Ειδικότερα, η Ζώνη Α΄ περικλείει την αρχαία πόλη στο σύνολό της με το τείχος του 4ου αι. π.Χ., το οποίο διατηρείται σε άριστη κατάσταση, στο λόφο του Παληόκαστρου, καθώς και τα νεκροταφεία της αρχαϊκής, κλασικής και ελληνιστικής περιόδου, στις θέσεις Καμπί και Αη-Γιάννης. Περιλαμβάνει, επίσης, το λόφο Κριό, όπου έχουν εντοπιστεί θεμελιώσεις αρχαίων τοίχων, ίχνη αρχαίας λατόμησης σε βραχώδη μέτωπα του λόφου, καθώς και διάσπαρτες αρχαιότητες (ενεπίγραφες βάσεις, αρχιτεκτονικά μέλη, βωμούς).

Από τη Ζώνη Α΄ Απολύτου Προστασίας εξαιρούνται το ελικοδρόμιο, το γήπεδο ποδοσφαίρου και η δεξαμενή υδροδότησης του οικισμού.

Η περιοχή της θεσμοθετούμενης Ζώνης Α΄ περιλαμβάνει την περιοχή, που οριοθετείται με τις συντεταγμένες Α1, Α2, Α3 ... Α30, ακτογραμμή και Α1, που περιέχονται στο συνημμένο απόσπασμα φύλλου χάρτου της Γ.Υ.Σ., κλίμακας 1:5.000, με αριθ. 7799/1 και 7789/7 και ορίζονται στον συνημμένο πίνακα συντεταγμένων.

Οι χρήσεις γης στην Ζώνη Α΄ είναι οι ακόλουθες:

1. Απαγορεύεται οποιαδήποτε αλλοίωση του εδάφους, η δόμηση, καθώς και οποιαδήποτε κατασκευή (π.χ. αποθήκες, θερμοκήπια, δεξαμενές, αντλιοστάσια, ποιμνιοστάσια κ.λ.π), για την οποία απαιτείται ή δεν απαιτείται έγκριση της αρμόδιας πολεοδομικής αρχής.

2. Όπου υπάρχουν γεωργικές εκτάσεις, επιτρέπονται μόνο οι ανοιχτές αβαθείς καλλιέργειες καθώς και τα απλά (με δίκτυο) επιφανειακά έργα άρδευσης.

3. Όπου υπάρχουν δασικές εκτάσεις, αυτές θα διατηρήσουν το δασικό χαρακτήρα τους. Οι αναδασώσεις και τα συναφή με την προστασία δασών έργα, καθώς και οι εργασίες σε περιοχές ρεμάτων, θα πραγματοποιούνται εφόσον έχουν την προηγούμενη έγκριση της Αρχαιολογικής Υπηρεσίας (και πάντα σύμφωνα με το σχετικό πρόγραμμα και την έγκριση του Υπουργείου Αγροτικής Ανάπτυξης και Τροφίμων).

4. Απαγορεύεται η διάνοιξη νέων οδών, επιτρεπομένης μόνον της συντήρησης των υφισταμένων, χωρίς διαπλάτυνση ή ασφαλτόστρωσή τους.

5. Δεν επιτρέπεται η τοποθέτηση λυόμενων οικίσκων και τροχοβιλών.

6. Απαγορεύεται οιαδήποτε λατομική δραστηριότητα, καθώς και κάθε είδους επιχωματώσεις.

7. Απαγορεύεται η τοποθέτηση κεραιών κινητής τηλεφωνίας, πομπών και αναμεταδοτών τηλεοπτικών και ραδιοφωνικών σταθμών και radar.

8. Των νομίμως προϋφιστάμενων αποθηκών επιτρέπεται η επισκευή, με τα ίδια υλικά και στις ίδιες διαστάσεις, απαγορευομένης οιασδήποτε επέκτασης καθ' ύψος ή καθ' έκταση.

Για την κατασκευή των διαχωριστικών χωραφότοιχων (βαστάδια) θα χρησιμοποιείται πέτρα, χωρίς τη χρήση άλλων υλικών.

9. Για οποιαδήποτε επιτρεπόμενη δραστηριότητα εντός της Ζώνης Α΄ απαιτείται η προηγούμενη έγκριση της αρχαιολογικής Υπηρεσίας και η επίβλεψη των συναρμόδιων για την περιοχή Εφορειών Αρχαιοτήτων.


Από τις διατάξεις της υπάρχουσας απόφασης δεν προκύπτει δαπάνη σε βάρος του κρατικού προϋπολογισμού.

Η απόφαση αυτή να δημοσιευθεί στην Εφημερίδα της Κυβερνήσεως.

Αθήνα, 18 Απριλίου 2012

Ο ΥΦΥΠΟΥΡΓΟΣ

ΠΕΤΡΟΣ - ΠΑΥΛΟΣ ΑΛΙΒΙΖΑΤΟΣ

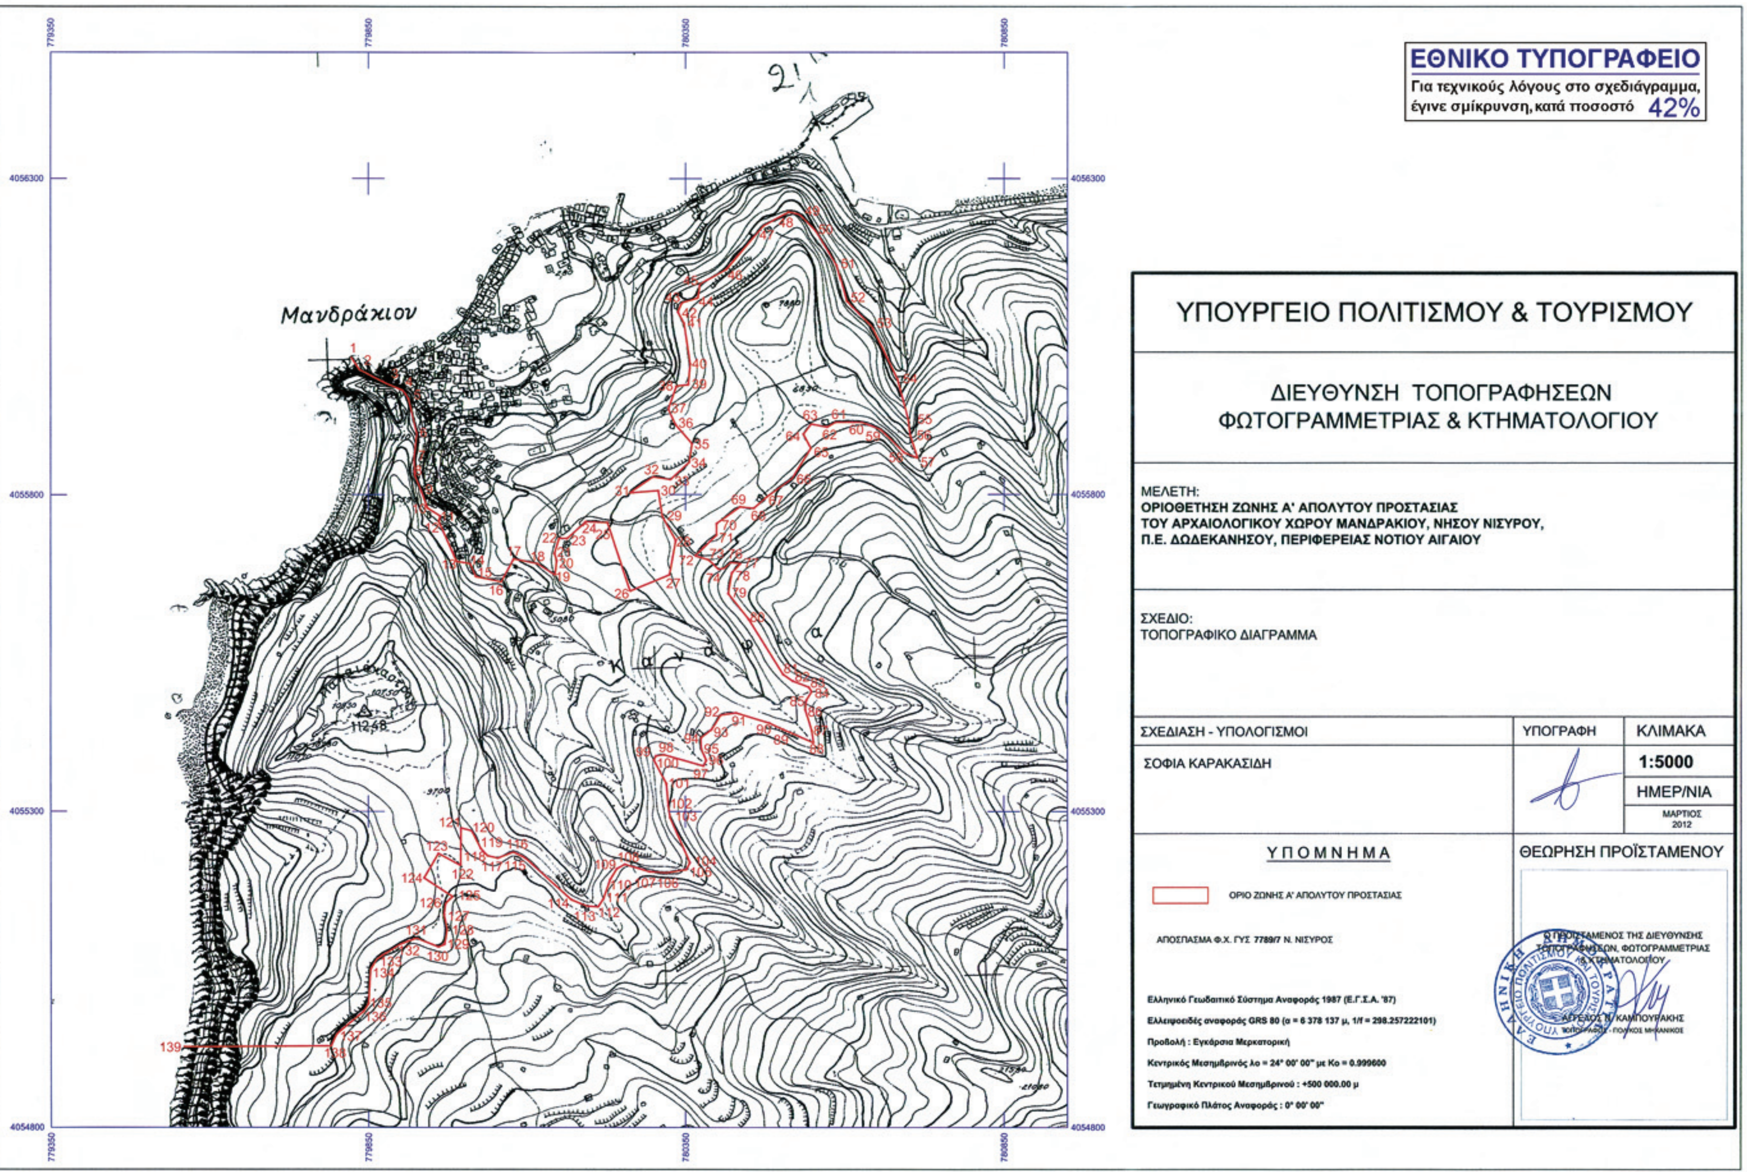
ΕΘΝΙΚΟ ΤΥΠΟΓΡΑΦΕΙΟ
Για τεχνικούς λόγους στο σχεδιάγραμμα, έγινε σμίκρυνση, κατά ποσοστό 42%
ΥΠΟΥΡΓΕΙΟ ΠΟΛΙΤΙΣΜΟΥ & ΤΟΥΡΙΣΜΟΥ
ΔΙΕΥΘΥΝΣΗ ΤΟΠΟΓΡΑΦΗΣΕΩΝ
ΦΩΤΟΓΡΑΜΜΕΤΡΙΑΣ & ΚΤΗΜΑΤΟΛΟΓΙΟΥ
ΜΕΛΕΤΗ:
ΟΡΙΟΘΕΤΗΣΗ ΖΩΝΗΣ Α' ΑΠΟΛΥΤΟΥ ΠΡΟΣΤΑΣΙΑΣ
ΤΟΥ ΑΡΧΑΙΟΛΟΓΙΚΟΥ ΧΩΡΟΥ ΜΑΝΔΡΑΚΙΟΥ, ΝΗΣΟΥ ΝΙΣΥΡΟΥ,
Π.Ε. ΔΩΔΕΚΑΝΗΣΟΥ, ΠΕΡΙΦΕΡΕΙΑΣ ΝΟΤΙΟΥ ΑΙΓΑΙΟΥ
ΣΧΕΔΙΟ:
ΤΟΠΟΓΡΑΦΙΚΟ ΔΙΑΓΡΑΜΜΑ
ΣΧΕΔΙΑΣΗ - ΥΠΟΛΟΓΙΣΜΟΙ
ΣΟΦΙΑ ΚΑΡΑΚΑΣΙΔΗ
ΥΠΟΓΡΑΦΗ
ΚΛΙΜΑΚΑ
1:5000
ΗΜΕΡ/ΝΙΑ
ΜΑΡΤΙΟΣ 2012
ΘΕΩΡΗΣΗ ΠΡΟΪΣΤΑΜΕΝΟΥ
Ο ΠΡΟΪΣΤΑΜΕΝΟΣ ΤΗΣ ΔΙΕΥΘΥΝΣΗΣ ΤΟΠΟΓΡΑΦΗΣΕΩΝ, ΦΩΤΟΓΡΑΜΜΕΤΡΙΑΣ & ΚΤΗΜΑΤΟΛΟΓΙΟΥ
ΑΓΓΕΛΟΣ Ν. ΚΑΜΠΟΥΡΑΚΗΣ
ΕΛΛΗΝΙΚΗ ΔΗΜΟΚΡΑΤΙΑ
ΥΠΟΥΡΓΕΙΟ ΠΟΛΙΤΙΣΜΟΥ ΚΑΙ ΤΟΥΡΙΣΜΟΥ
Υ Π Ο Μ Ν Η Μ Α
ΟΡΙΟ ΖΩΝΗΣ Α' ΑΠΟΛΥΤΟΥ ΠΡΟΣΤΑΣΙΑΣ
ΑΠΟΣΠΑΣΜΑ Φ.Χ. ΓΥΣ 7789/7 Ν. ΝΙΣΥΡΟΣ
Ελληνικό Γεωδαιτικό Σύστημα Αναφοράς 1987 (Ε.Γ.Σ.Α. '87)
Ελλειψοειδές αναφοράς GRS 80 (α = 6 378 137 μ, 1/f = 298.257222101)
Προβολή : Εγκάρσια Μερκατορική
Κεντρικός Μεσημβρινός λο = 24° 00' 00" με Κο = 0.999600
Τετμημένη Κεντρικού Μεσημβρινού : +500 000.00 μ
Γεωγραφικό Πλάτος Αναφοράς : 0° 00' 00"
Μανδράκιον
4056300
4055800
4055300
4054800
779350
779850
780350
780850

ΟΡΙΟΘΕΤΗΣΗ ΖΩΝΗΣ Α' ΑΠΟΛΥΤΟΥ ΠΡΟΣΤΑΣΙΑΣ				
ΜΑΝΔΡΑΚΙΟΥ, Ν. ΝΙΣΥΡΟΥ, Π.Ε. ΔΩΔΕΚΑΝΗΣΟΥ				
ΚΒ' ΕΠΚΑ				
Πίνακας Συντεταγμένων				
ΣΗΜΕΙΟ	ΔΙΑΓΡΑΜΜΑ 1:5000	Φ.Χ. 1:50000	ΣΥΝ/ΝΗ Χ [ΕΓΣΑ '87]	ΣΥΝ/ΝΗ Υ [ΕΓΣΑ '87]
1	7789/7	Ν. ΝΙΣΥΡΟΣ	779823.150	4056016.898
2	7789/7	Ν. ΝΙΣΥΡΟΣ	779835.621	4055997.557
3	7789/7	Ν. ΝΙΣΥΡΟΣ	779876.904	4055976.066
4	7789/7	Ν. ΝΙΣΥΡΟΣ	779903.136	4055964.891
5	7789/7	Ν. ΝΙΣΥΡΟΣ	779912.170	4055952.430
6	7789/7	Ν. ΝΙΣΥΡΟΣ	779925.928	4055896.551
7	7789/7	Ν. ΝΙΣΥΡΟΣ	779921.628	4055858.297
8	7789/7	Ν. ΝΙΣΥΡΟΣ	779922.488	4055830.789
9	7789/7	Ν. ΝΙΣΥΡΟΣ	779933.668	4055804.141
10	7789/7	Ν. ΝΙΣΥΡΟΣ	779943.129	4055778.352
11	7789/7	Ν. ΝΙΣΥΡΟΣ	779962.911	4055765.888
12	7789/7	Ν. ΝΙΣΥΡΟΣ	779960.330	4055758.151
13	7789/7	Ν. ΝΙΣΥΡΟΣ	779988.767	4055694.341
14	7789/7	Ν. ΝΙΣΥΡΟΣ	780009.839	4055691.333
15	7789/7	Ν. ΝΙΣΥΡΟΣ	780018.869	4055670.702
16	7789/7	Ν. ΝΙΣΥΡΟΣ	780058.862	4055662.535
17	7789/7	Ν. ΝΙΣΥΡΟΣ	780078.644	4055698.640
18	7789/7	Ν. ΝΙΣΥΡΟΣ	780116.057	4055691.333
19	7789/7	Ν. ΝΙΣΥΡΟΣ	780144.439	4055673.281
20	7789/7	Ν. ΝΙΣΥΡΟΣ	780147.019	4055695.631
21	7789/7	Ν. ΝΙΣΥΡΟΣ	780143.579	4055707.236
22	7789/7	Ν. ΝΙΣΥΡΟΣ	780150.889	4055731.305
23	7789/7	Ν. ΝΙΣΥΡΟΣ	780163.458	4055730.445
24	7789/7	Ν. ΝΙΣΥΡΟΣ	780193.131	4055757.094
25	7789/7	Ν. ΝΙΣΥΡΟΣ	780227.103	4055755.804
26	7789/7	Ν. ΝΙΣΥΡΟΣ	780262.796	4055647.921
27	7789/7	Ν. ΝΙΣΥΡΟΣ	780324.721	4055673.280
28	7789/7	Ν. ΝΙΣΥΡΟΣ	780334.611	4055727.437
29	7789/7	Ν. ΝΙΣΥΡΟΣ	780313.540	4055765.260
30	7789/7	Ν. ΝΙΣΥΡΟΣ	780307.089	4055806.092
31	7789/7	Ν. ΝΙΣΥΡΟΣ	780261.936	4055802.654
32	7789/7	Ν. ΝΙΣΥΡΟΣ	780298.919	4055828.013
33	7789/7	Ν. ΝΙΣΥΡΟΣ	780326.441	4055823.715
34	7789/7	Ν. ΝΙΣΥΡΟΣ	780355.683	4055850.793
35	7789/7	Ν. ΝΙΣΥΡΟΣ	780359.983	4055880.450
36	7789/7	Ν. ΝΙΣΥΡΟΣ	780334.318	4055910.278
37	7789/7	Ν. ΝΙΣΥΡΟΣ	780322.707	4055934.777
38	7789/7	Ν. ΝΙΣΥΡΟΣ	780335.608	4055971.312

ΥΠΟΥΡΓΕΙΟ ΠΟΛΙΤΙΣΜΟΥ
ΚΑΙ ΤΟΥΡΙΣΜΟΥ
Δ/ΝΣΗ ΤΟΠΟΓΡΑΦΗΣΕΩΝ
ΦΩΤΟΓΡΑΜΜΕΤΡΙΑΣ & ΚΤΗΜΑΤΟΛΟΓΙΟΥ

Οριοθέτηση Ζώνης Α' αρχ/κού χώρου Μανδρακίου, ν. Νισύρου, Π.Ε. Δωδεκανήσου, Περιφέρειας Ν. Αιγαίου

39	7789/7	Ν. ΝΙΣΥΡΟΣ	780354.100	4055973.461
40	7789/7	Ν. ΝΙΣΥΡΟΣ	780357.122	4056005.832
41	7789/7	Ν. ΝΙΣΥΡΟΣ	780347.661	4056070.304
42	7789/7	Ν. ΝΙΣΥΡΟΣ	780337.771	4056088.356
43	7789/7	Ν. ΝΙΣΥΡΟΣ	780344.221	4056102.970
44	7789/7	Ν. ΝΙΣΥΡΟΣ	780369.163	4056110.277
45	7789/7	Ν. ΝΙΣΥΡΟΣ	780372.254	4056132.387
46	7789/7	Ν. ΝΙΣΥΡΟΣ	780413.967	4056156.026
47	7789/7	Ν. ΝΙΣΥΡΟΣ	780472.451	4056225.656
48	7789/7	Ν. ΝΙΣΥΡΟΣ	780512.444	4056247.147
49	7789/7	Ν. ΝΙΣΥΡΟΣ	780529.646	4056242.849
50	7789/7	Ν. ΝΙΣΥΡΟΣ	780554.158	4056217.490
51	7789/7	Ν. ΝΙΣΥΡΟΣ	780587.270	4056162.044
52	7789/7	Ν. ΝΙΣΥΡΟΣ	780602.751	4056105.308
53	7789/7	Ν. ΝΙΣΥΡΟΣ	780641.884	4056065.336
54	7789/7	Ν. ΝΙΣΥΡΟΣ	780682.307	4055981.952
55	7789/7	Ν. ΝΙΣΥΡΟΣ	780699.260	4055918.570
56	7789/7	Ν. ΝΙΣΥΡΟΣ	780702.271	4055893.640
57	7789/7	Ν. ΝΙΣΥΡΟΣ	780713.882	4055857.536
58	7789/7	Ν. ΝΙΣΥΡΟΣ	780693.240	4055866.132
59	7789/7	Ν. ΝΙΣΥΡΟΣ	780655.827	4055902.666
60	7789/7	Ν. ΝΙΣΥΡΟΣ	780627.015	4055913.842
61	7789/7	Ν. ΝΙΣΥΡΟΣ	780585.732	4055914.271
62	7789/7	Ν. ΝΙΣΥΡΟΣ	780572.401	4055906.535
63	7789/7	Ν. ΝΙΣΥΡΟΣ	780547.029	4055911.263
64	7789/7	Ν. ΝΙΣΥΡΟΣ	780534.558	4055895.360
65	7789/7	Ν. ΝΙΣΥΡΟΣ	780546.599	4055873.009
66	7789/7	Ν. ΝΙΣΥΡΟΣ	780517.299	4055825.614
67	7789/7	Ν. ΝΙΣΥΡΟΣ	780478.166	4055796.816
68	7789/7	Ν. ΝΙΣΥΡΟΣ	780457.094	4055778.334
69	7789/7	Ν. ΝΙΣΥΡΟΣ	780435.163	4055780.483
70	7789/7	Ν. ΝΙΣΥΡΟΣ	780398.140	4055754.149
71	7789/7	Ν. ΝΙΣΥΡΟΣ	780398.140	4055736.097
72	7789/7	Ν. ΝΙΣΥΡΟΣ	780365.028	4055703.431
73	7789/7	Ν. ΝΙΣΥΡΟΣ	780386.099	4055696.984
74	7789/7	Ν. ΝΙΣΥΡΟΣ	780401.580	4055681.940
75	7789/7	Ν. ΝΙΣΥΡΟΣ	780411.041	4055684.519
76	7789/7	Ν. ΝΙΣΥΡΟΣ	780420.072	4055692.686
77	7789/7	Ν. ΝΙΣΥΡΟΣ	780436.413	4055691.396
78	7789/7	Ν. ΝΙΣΥΡΟΣ	780422.222	4055676.353
79	7789/7	Ν. ΝΙΣΥΡΟΣ	780416.659	4055643.872
80	7789/7	Ν. ΝΙΣΥΡΟΣ	780449.032	4055603.614
81	7789/7	Ν. ΝΙΣΥΡΟΣ	780503.129	4055516.559

ΥΠΟΥΡΓΕΙΟ ΠΟΛΙΤΙΣΜΟΥ
ΚΑΙ ΤΟΥΡΙΣΜΟΥ
Δ/ΝΣΗ ΤΟΠΟΓΡΑΦΗΣΕΩΝ
ΦΩΤΟΓΡΑΜΜΕΤΡΙΑΣ & ΚΤΗΜΑΤΟΛΟΓΙΟΥ

Οριοθέτηση Ζώνης Α' αρχ/κού χώρου Μανδρακίου, ν. Νισύρου, Π.Ε. Δωδεκανήσου, Περιφέρειας Ν. Αιγαίου

82	7789/7	Ν. ΝΙΣΥΡΟΣ	780518.232	4055505.992
83	7789/7	Ν. ΝΙΣΥΡΟΣ	780543.605	4055496.331
84	7789/7	Ν. ΝΙΣΥΡΟΣ	780547.834	4055489.387
85	7789/7	Ν. ΝΙΣΥΡΟΣ	780539.074	4055474.896
86	7789/7	Ν. ΝΙΣΥΡΟΣ	780537.864	4055460.922
87	7789/7	Ν. ΝΙΣΥΡΟΣ	780548.134	4055427.713
88	7789/7	Ν. ΝΙΣΥΡΟΣ	780550.853	4055408.693
89	7789/7	Ν. ΝΙΣΥΡΟΣ	780503.127	4055429.826
90	7789/7	Ν. ΝΙΣΥΡΟΣ	780481.379	4055440.091
91	7789/7	Ν. ΝΙΣΥΡΟΣ	780428.989	4055456.098
92	7789/7	Ν. ΝΙΣΥΡΟΣ	780404.825	4055452.777
93	7789/7	Ν. ΝΙΣΥΡΟΣ	780390.326	4055429.531
94	7789/7	Ν. ΝΙΣΥΡΟΣ	780374.014	4055416.851
95	7789/7	Ν. ΝΙΣΥΡΟΣ	780374.630	4055399.501
96	7789/7	Ν. ΝΙΣΥΡΟΣ	780382.483	4055381.085
97	7789/7	Ν. ΝΙΣΥΡΟΣ	780378.255	4055372.028
98	7789/7	Ν. ΝΙΣΥΡΟΣ	780315.728	4055389.840
99	7789/7	Ν. ΝΙΣΥΡΟΣ	780303.344	4055388.029
100	7789/7	Ν. ΝΙΣΥΡΟΣ	780300.323	4055381.689
101	7789/7	Ν. ΝΙΣΥΡΟΣ	780319.957	4055344.253
102	7789/7	Ν. ΝΙΣΥΡΟΣ	780323.280	4055308.628
103	7789/7	Ν. ΝΙΣΥΡΟΣ	780325.959	4055290.404
104	7789/7	Ν. ΝΙΣΥΡΟΣ	780357.071	4055219.154
105	7789/7	Ν. ΝΙΣΥΡΟΣ	780351.291	4055208.179
106	7789/7	Ν. ΝΙΣΥΡΟΣ	780320.179	4055203.047
107	7789/7	Ν. ΝΙΣΥΡΟΣ	780293.295	4055204.858
108	7789/7	Ν. ΝΙΣΥΡΟΣ	780254.632	4055216.331
109	7789/7	Ν. ΝΙΣΥΡΟΣ	780241.945	4055209.387
110	7789/7	Ν. ΝΙΣΥΡΟΣ	780231.675	4055192.178
111	7789/7	Ν. ΝΙΣΥΡΟΣ	780221.103	4055161.987
112	7789/7	Ν. ΝΙΣΥΡΟΣ	780212.645	4055149.307
113	7789/7	Ν. ΝΙΣΥΡΟΣ	780194.676	4055150.478
114	7789/7	Ν. ΝΙΣΥΡΟΣ	780170.209	4055160.441
115	7789/7	Ν. ΝΙΣΥΡΟΣ	780097.111	4055226.559
116	7789/7	Ν. ΝΙΣΥΡΟΣ	780078.081	4055235.918
117	7789/7	Ν. ΝΙΣΥΡΟΣ	780053.614	4055226.257
118	7789/7	Ν. ΝΙΣΥΡΟΣ	780037.303	4055229.880
119	7789/7	Ν. ΝΙΣΥΡΟΣ	780026.731	4055241.352
120	7789/7	Ν. ΝΙΣΥΡΟΣ	780012.534	4055269.731
121	7789/7	Ν. ΝΙΣΥΡΟΣ	779995.521	4055273.959
122	7789/7	Ν. ΝΙΣΥΡΟΣ	779995.219	4055214.785
123	7789/7	Ν. ΝΙΣΥΡΟΣ	779960.180	4055233.503
124	7789/7	Ν. ΝΙΣΥΡΟΣ	779937.525	4055194.859

ΥΠΟΥΡΓΕΙΟ ΠΟΛΙΤΙΣΜΟΥ
ΚΑΙ ΤΟΥΡΙΣΜΟΥ
Δ/ΝΣΗ ΤΟΠΟΓΡΑΦΗΣΕΩΝ
ΦΩΤΟΓΡΑΜΜΕΤΡΙΑΣ & ΚΤΗΜΑΤΟΛΟΓΙΟΥ

Οριοθέτηση Ζώνης Α' αρχ/κού χώρου Μανδρακίου, ν. Νισύρου, Π.Ε. Δωδεκανήσου, Περιφέρειας Ν. Αιγαίου

125	7789/7	Ν. ΝΙΣΥΡΟΣ	779982.532	4055165.272
126	7789/7	Ν. ΝΙΣΥΡΟΣ	779971.054	4055154.404
127	7789/7	Ν. ΝΙΣΥΡΟΣ	779968.940	4055136.893
128	7789/7	Ν. ΝΙΣΥΡΟΣ	779973.773	4055113.345
129	7789/7	Ν. ΝΙΣΥΡΟΣ	779969.703	4055090.008
130	7789/7	Ν. ΝΙΣΥΡΟΣ	779960.339	4055086.084
131	7789/7	Ν. ΝΙΣΥΡΟΣ	779925.602	4055099.669
132	7789/7	Ν. ΝΙΣΥΡΟΣ	779900.531	4055090.612
133	7789/7	Ν. ΝΙΣΥΡΟΣ	779863.680	4055067.365
134	7789/7	Ν. ΝΙΣΥΡΟΣ	779853.117	4055050.663
135	7789/7	Ν. ΝΙΣΥΡΟΣ	779850.096	4054996.018
136	7789/7	Ν. ΝΙΣΥΡΟΣ	779841.889	4054983.515
137	7789/7	Ν. ΝΙΣΥΡΟΣ	779799.903	4054948.192
138	7789/7	Ν. ΝΙΣΥΡΟΣ	779791.143	4054929.172
139	7789/7	Ν. ΝΙΣΥΡΟΣ	779559.922	4054927.649

ΥΠΟΥΡΓΕΙΟ ΠΟΛΙΤΙΣΜΟΥ
ΚΑΙ ΤΟΥΡΙΣΜΟΥ
Δ/ΝΣΗ ΤΟΠΟΓΡΑΦΗΣΕΩΝ
ΦΩΤΟΓΡΑΜΜΕΤΡΙΑΣ & ΚΤΗΜΑΤΟΛΟΓΙΟΥ

Οριοθέτηση Ζώνης Α' αρχ/κού χώρου Μανδρακίου, ν. Νισύρου, Π.Ε. Δωδεκανήσου, Περιφέρειας Ν. Αιγαίου

ΕΘΝΙΚΟ ΤΥΠΟΓΡΑΦΕΙΟ

ΕΦΗΜΕΡΙΣ ΤΗΣ ΚΥΒΕΡΝΗΣΕΩΣ

ΤΙΜΗ ΠΩΛΗΣΗΣ ΦΥΛΛΩΝ ΤΗΣ ΕΦΗΜΕΡΙΔΑΣ ΤΗΣ ΚΥΒΕΡΝΗΣΕΩΣ

Σε έντυπη μορφή:

- Για τα Φ.Ε.Κ. από 1 έως 16 σελίδες σε 1 € προσαυξανόμενη κατά 0,20 € για κάθε επιπλέον οκτασέλιδο ή μέρος αυτού.
- Για τα φωτοαντίγραφα Φ.Ε.Κ. σε 0,15 € ανά σελίδα.

Σε μορφή DVD/CD:

Τεύχος	Ετήσια έκδοση	Τριμηνιαία έκδοση	Μηνιαία έκδοση
Α΄	150 €	40 €	15 €
Β΄	300 €	80 €	30 €
Γ΄	50 €	-	-
Υ.Ο.Δ.Δ.	50 €	-	-
Δ΄	110 €	30 €	-

Τεύχος	Ετήσια έκδοση	Τριμηνιαία έκδοση	Μηνιαία έκδοση
Α.Α.Π.	110 €	30 €	-
Ε.Β.Ι.	100 €	-	-
Α.Ε.Δ.	5 €	-	-
Δ.Δ.Σ.	200 €	-	20 €
Α.Ε.-Ε.Π.Ε.	-	-	100 €

- Η τιμή πώλησης μεμονωμένων Φ.Ε.Κ. σε μορφή cd-rom από εκείνα που διατίθενται σε ψηφιακή μορφή και μέχρι 100 σελίδες, σε 5 € προσαυξανόμενη κατά 1 € ανά 50 σελίδες.

ΕΤΗΣΙΕΣ ΣΥΝΔΡΟΜΕΣ Φ.Ε.Κ.

Τεύχος	Έντυπη μορφή
Α΄	225 €
Β΄	320 €
Γ΄	65 €
Υ.Ο.Δ.Δ.	65 €

Τεύχος	Έντυπη μορφή
Δ΄	160 €
Α.Α.Π.	160 €
Ε.Β.Ι.	65 €
Α.Ε.Δ.	10 €

Τεύχος	Έντυπη μορφή
Α.Ε.-Ε.Π.Ε.	2.250 €
Δ.Δ.Σ.	225 €
Α.Σ.Ε.Π.	70 €
Ο.Π.Κ.	-

- Το τεύχος Α.Σ.Ε.Π. (έντυπη μορφή) θα αποστέλλεται σε συνδρομητές ταχυδρομικά, με την επιβάρυνση των 70 €, ποσό το οποίο αφορά τα ταχυδρομικά έξοδα.

- Η καταβολή γίνεται σε όλες τις Δημόσιες Οικονομικές Υπηρεσίες (Δ.Ο.Υ.). Το πρωτότυπο διπλότυπο (έγγραφο αριθμ. πρωτ. 9067/28.2.2005 2η Υπηρεσία Επιτρόπου Ελεγκτικού Συνεδρίου) με φροντίδα των ενδιαφερομένων, πρέπει να αποστέλλεται ή να κατατίθεται στο Εθνικό Τυπογραφείο (Καποδιστρίου 34, Τ.Κ. 104 32 Αθήνα).
- Σημειώνεται ότι φωτοαντίγραφα διπλοτύπων, ταχυδρομικές Επιταγές για την εξόφληση της συνδρομής, δεν γίνονται δεκτά και θα επιστρέφονται.
- Οι οργανισμοί τοπικής αυτοδιοίκησης, τα νομικά πρόσωπα δημοσίου δικαίου, τα μέλη της Ένωσης Ιδιοκτητών Ημερησίου Τύπου Αθηνών και Επαρχίας, οι τηλεοπτικοί και ραδιοφωνικοί σταθμοί, η Ε.Σ.Η.Ε.Α, τα τριτοβάθμια συνδικαλιστικά όργανα και οι τριτοβάθμιες επαγγελματικές ενώσεις δικαιούνται έκπτωσης πενήντα τοις εκατό (50%) επί της ετήσιας συνδρομής.
- Το ποσό υπέρ ΤΑ.Π.Ε.Τ. (5% επί του ποσού συνδρομής), καταβάλλεται ολόκληρο (Κ.Α.Ε. 3512) και υπολογίζεται πριν την έκπτωση.
- Στην Ταχυδρομική συνδρομή του τεύχους Α.Σ.Ε.Π. δεν γίνεται έκπτωση.

Πληροφορίες για δημοσιεύματα που καταχωρίζονται στα Φ.Ε.Κ. στο τηλ.: 210 5279000.
Φωτοαντίγραφα παλαιών Φ.Ε.Κ.: τηλ.: 210 8220885.

Τα φύλλα όλων των τευχών της Εφημερίδας της Κυβερνήσεως διατίθενται δωρεάν σε ηλεκτρονική μορφή από την ιστοσελίδα του Εθνικού Τυπογραφείου (www.et.gr)

Ηλεκτρονική Διεύθυνση: http://www.et.gr - e-mail: webmaster.et@et.gr

ΟΙ ΥΠΗΡΕΣΙΕΣ ΕΞΥΠΗΡΕΤΗΣΗΣ ΠΟΛΙΤΩΝ ΛΕΙΤΟΥΡΓΟΥΝ ΚΑΘΗΜΕΡΙΝΑ ΑΠΟ 08:00 ΜΕΧΡΙ 13:30



ΑΠΟ ΤΟ ΕΘΝΙΚΟ ΤΥΠΟΓΡΑΦΕΙΟ
ΚΑΠΟΔΙΣΤΡΙΟΥ 34 * ΑΘΗΝΑ 104 32 * ΤΗΛ. 210 52 79 000 * FAX 210 52 21 004